


ANEXO 3. EXTRATO DA PLANTA DE ORDENAMENTO



3000.00

5500.00

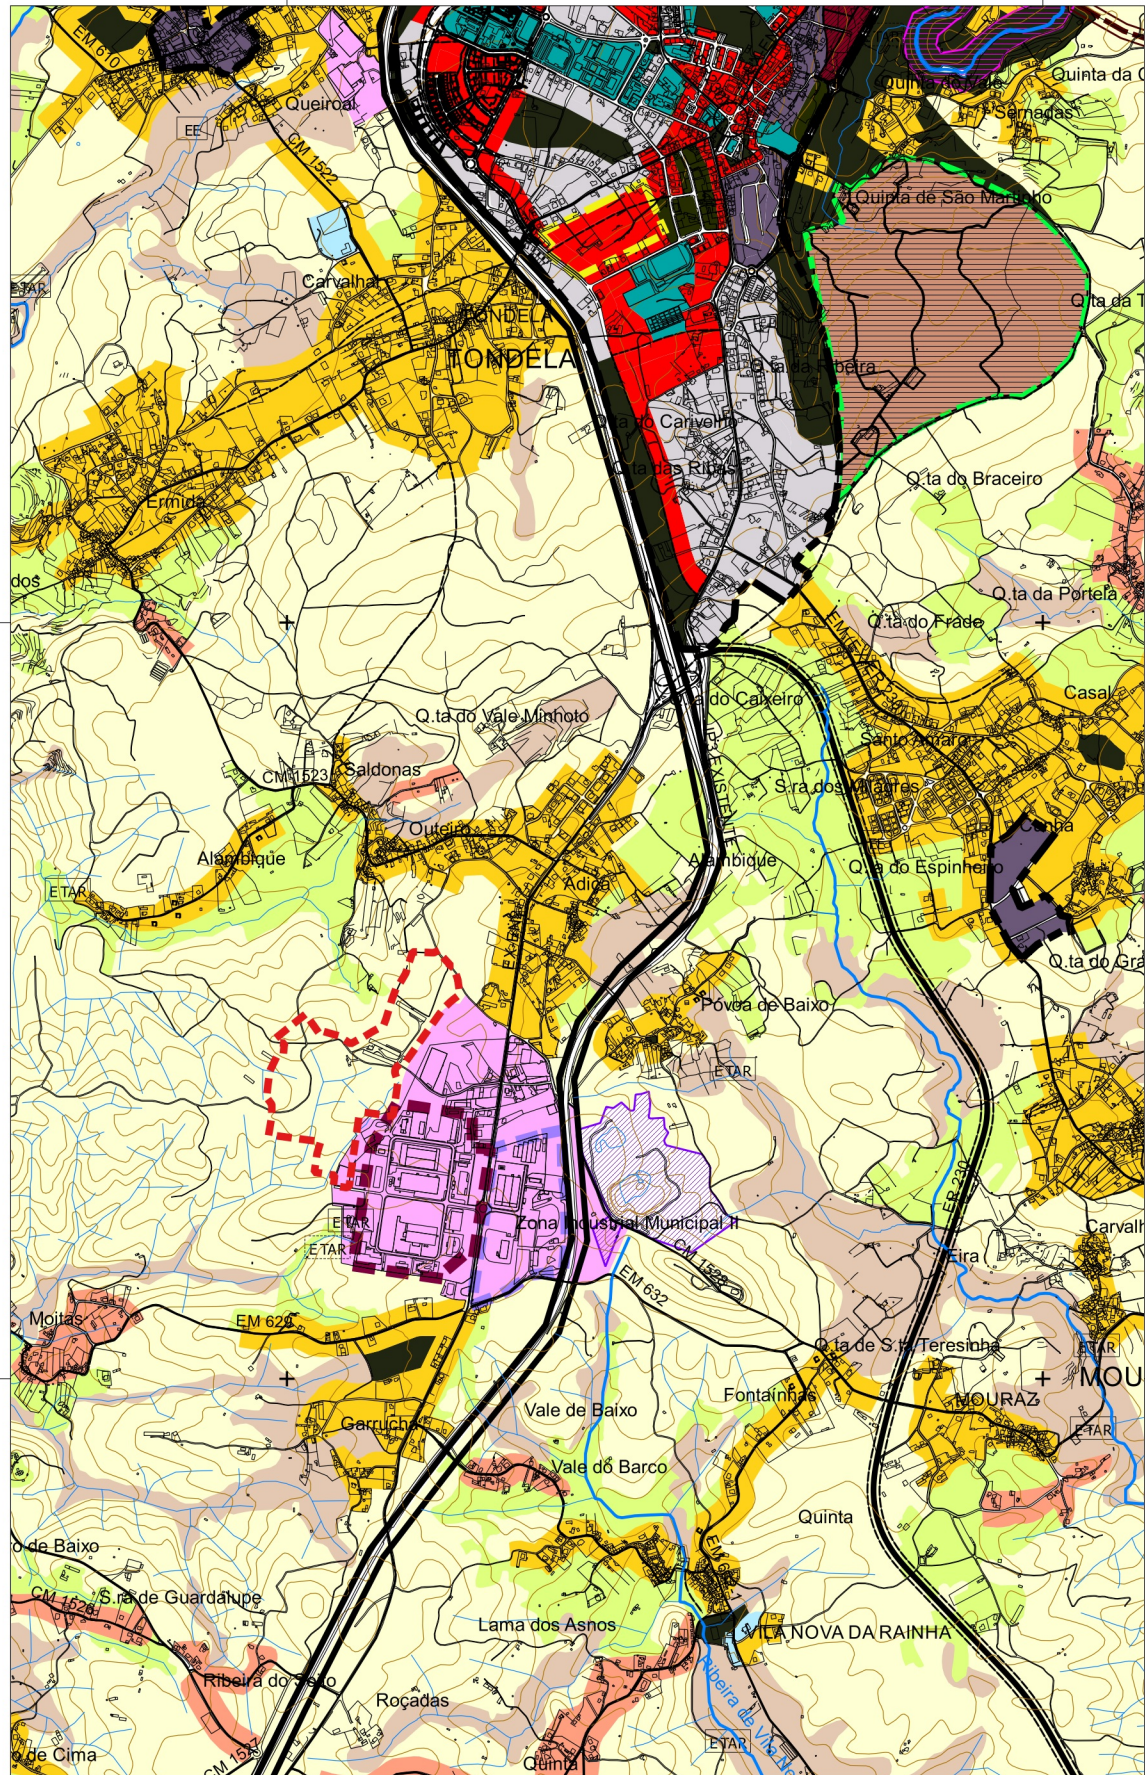

3000.00

5500.00

LEGENDA:

SOLO RURAL

ESPAÇO AGRÍCOLA

ÁREA AGRÍCOLA DE PRODUÇÃO

AGLOMERADO RURAL

ESPAÇO FLORESTAL

ÁREA FLORESTAL DE CONSERVAÇÃO

ÁREA FLORESTAL DE PRODUÇÃO

ESPAÇOS AFETOS À EXPLORAÇÃO DE RECURSOS GEOLÓGICOS

ÁREAS DE INDÚSTRIA EXTRATIVA

SOLO URBANO

SOLO URBANIZADO

ESPAÇOS CENTRAIS

ALTA DENSIDADE

MÉDIA DENSIDADE - NÍVEL I

MÉDIA DENSIDADE - NÍVEL II

FUNÇÕES RESIDENCIAIS

ÁREA DE EQUIPAMENTOS CENTRAIS

ESPAÇOS URBANOS DE BAIXA DENSIDADE

BAIXA DENSIDADE

ESPAÇOS DE ACTIVIDADES ECONÓMICAS

ÁREAS DE INDÚSTRIA, ARMAZENAGEM E SERVIÇOS

ESPAÇOS DE USO ESPECIAL

ÁREAS DE EQUIPAMENTOS

ESPAÇOS VERDES

ÁREAS VERDES

SOLO URBANIZÁVEL

ESPAÇOS CENTRAIS

ALTA DENSIDADE PREVISTA

MÉDIA DENSIDADE - NÍVEL II PREVISTA

ESPAÇOS URBANOS DE BAIXA DENSIDADE

BAIXA DENSIDADE PREVISTA

ESPAÇOS CANAIS E DE INFRAESTRUTURAS

ESPAÇOS CANAIS

ITINERÁRIO PRINCIPAL - IP3

ITINERÁRIO PRINCIPAL PREVISTO - IP3

ESTRADAS REGIONAIS - ER230

ESTRADAS MUNICIPAIS

VIAS A CRIAR

ECOPISTA DO DÃO

INFRAESTRUTURAS

CAPTAÇÃO DE ÁGUA SUBTERRÂNEA E ZONA DE PROTEÇÃO

ETAR

ETAR PREVISTA

ESTAÇÃO ELEVATÓRIA

ATERRO

PARQUE EÓLICO

PARQUE EÓLICO PREVISTO

PLANOS EM VIGOR

PLANO DE PORMENOR DO PARQUE INDUSTRIAL DE TONDELA (Publicação em DR, 278 II Série de 3.12.1991)

PLANO DE PORMENOR DO PARQUE INDUSTRIAL DE TONDELA 2ª FASE (Publicação em DR, 161 II Série de 13.07.1996)

UNIDADES OPERATIVAS DE PLANEAMENTO E GESTÃO

PLANO URBANIZAÇÃO DA ROMEIRA

PLANO DE PORMENOR DA QUINTA DAS CARRIÇAS

ZONAS INUNDÁVEIS

ZONAS AMEAÇADAS PELAS CHEIAS

ÁREA DE SALVAGUARDA DE EXPLORAÇÃO

ÁREA DE SALVAGUARDA DE EXPLORAÇÃO (URÂNIO)

LIMITE DO PLANO DE PORMENOR