


ANEXO 4. EXTRATO DA PLANTA DE CONDICIONANTES

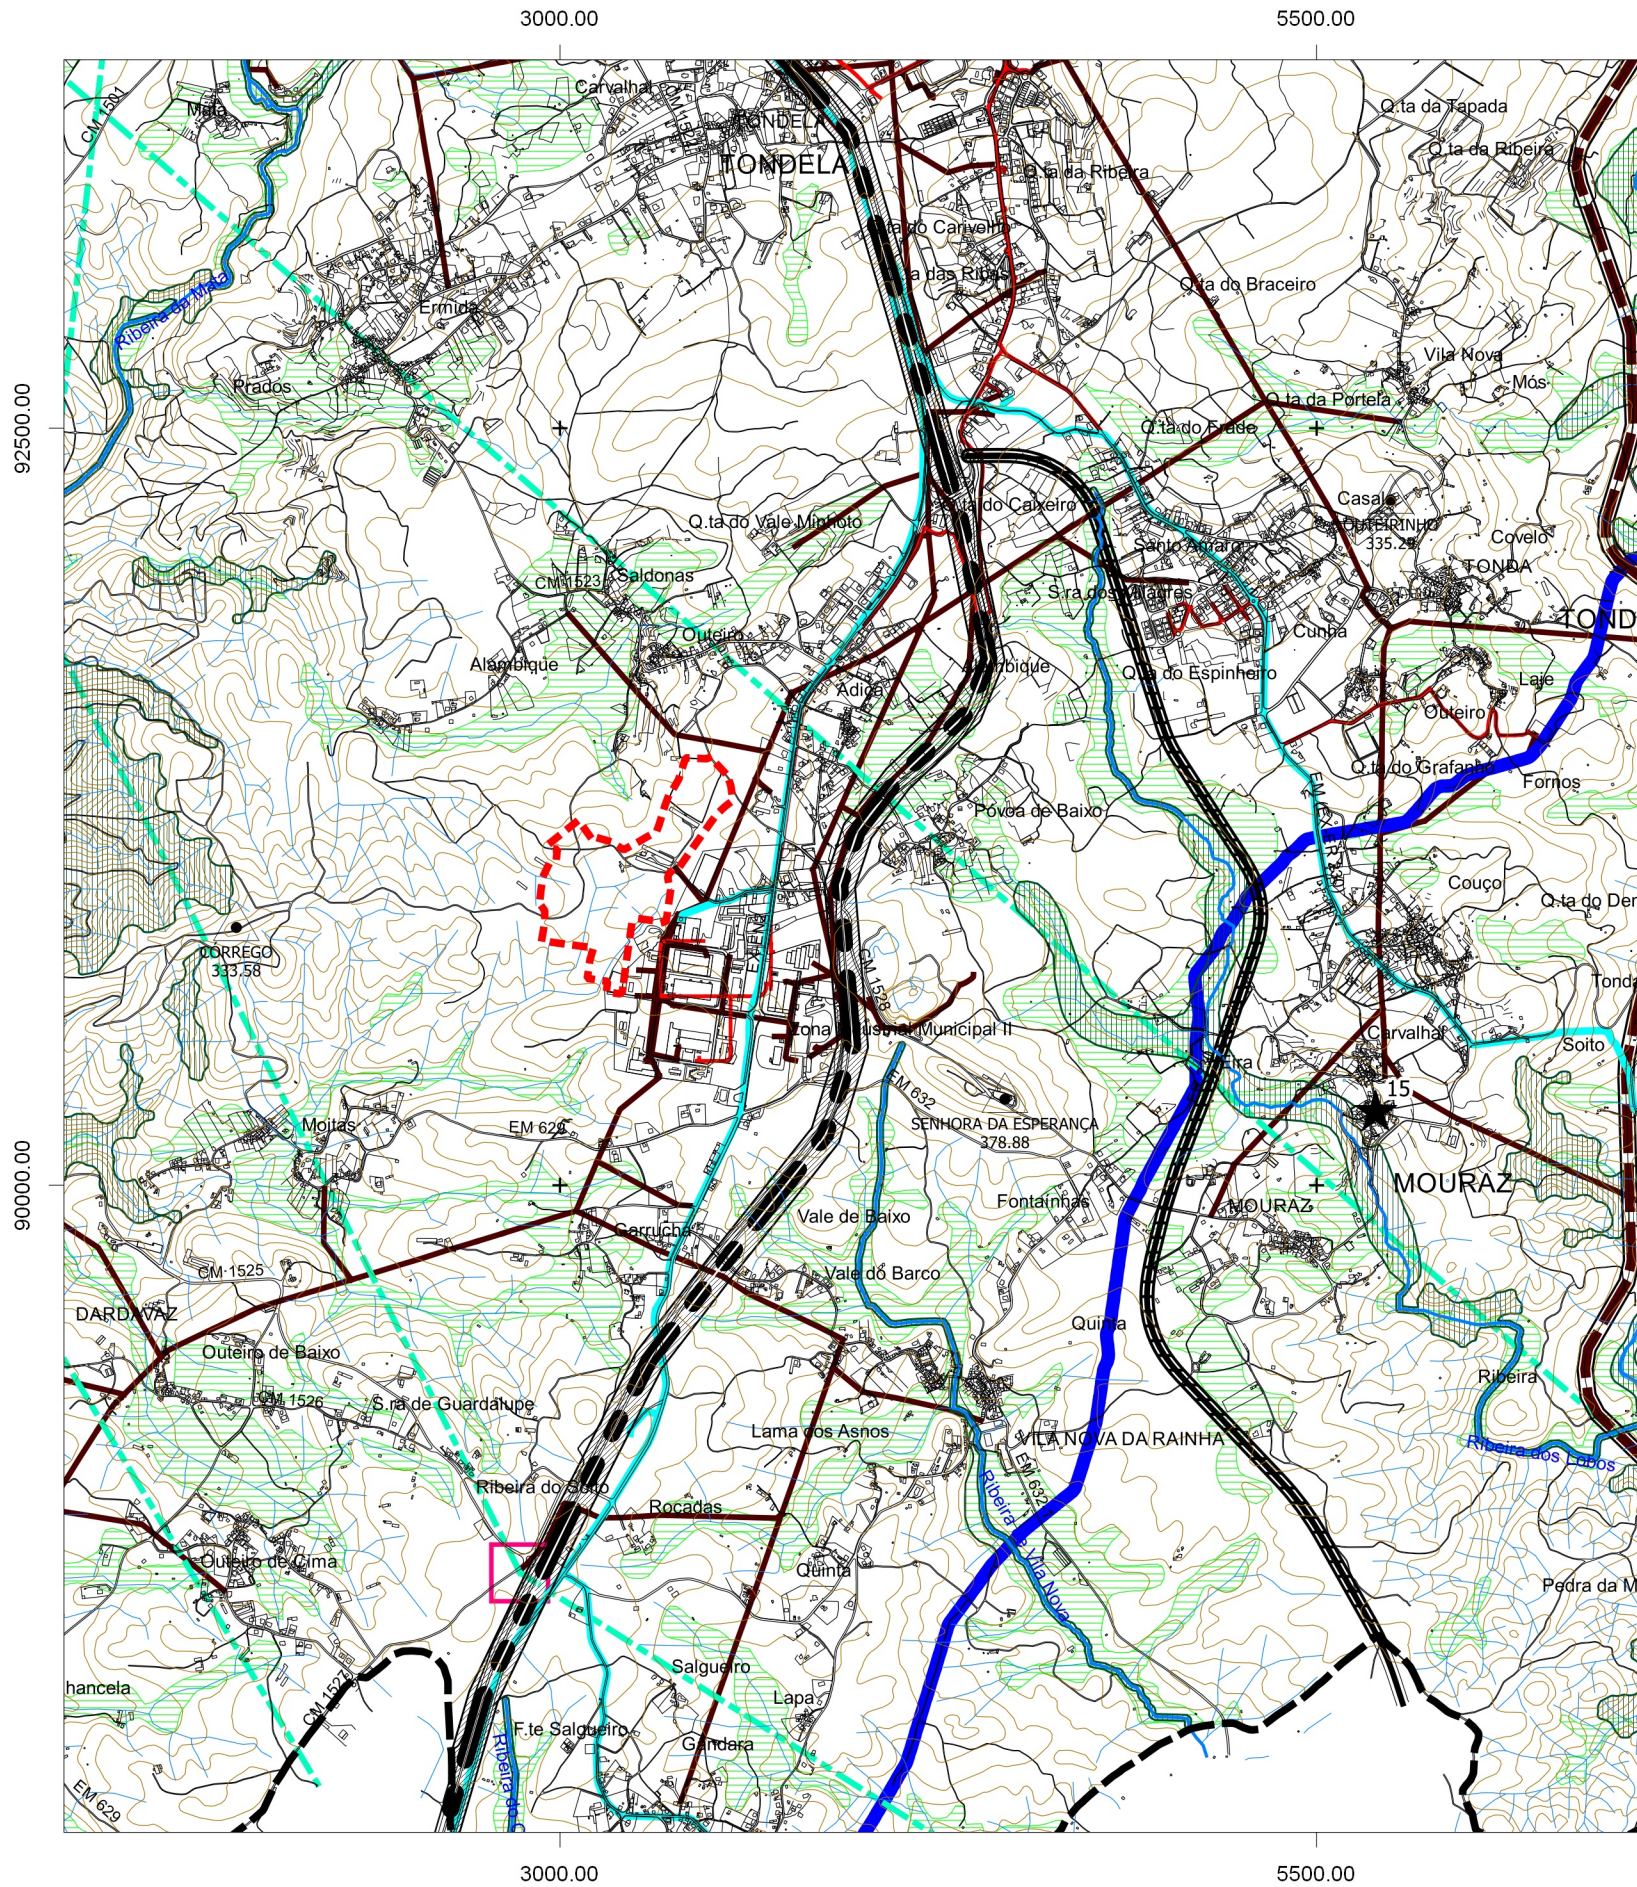

LEGENDA:

RECURSOS NATURAIS

RECURSOS HÍDRICOS

DOMÍNIO HÍDRICO

— LEITOS E MARGENS DE CURSOS DE ÁGUA

RECURSOS AGRÍCOLAS E FLORESTAIS

▨ RESERVA AGRÍCOLA NACIONAL

RECURSOS ECOLÓGICOS

▨ RESERVA ECOLÓGICA NACIONAL

PATRIMÓNIO

★ IMÓVEL DE INTERESSE PÚBLICO

★ IMÓVEL DE INTERESSE MUNICIPAL

▨ ZONA ESPECIAL DE PROTEÇÃO

INFRAESTRUTURAS

ABASTECIMENTO DE ÁGUA

— CONDUTA GRAVÍTICA

REDE ELÉTRICA

--- MUITO ALTA TENSÃO

— MÉDIA TENSÃO

GASODUTO E REDES DE DISTRIBUIÇÃO

— GASODUTO (1º ESCALÃO)

— REDE DE DISTRIBUIÇÃO DE GÁS

REDE RODOVIÁRIA

▨ ITINERÁRIO PRINCIPAL: IP3 // ZONA DE SERVIDÃO NON AEDIFICANDI

▨ ESTRADA REGIONAL: ER230 // ZONA DE SERVIDÃO NON AEDIFICANDI

TELECOMUNICAÇÕES

--- FEIXES HERTZIANOS

□ CENTRO RADIOELÉTRICO

MARCOS GEODÉSICOS

▲ MARCOS GEODÉSICOS

▨ LIMITE DO PLANO DE PORMENOR

