TONDELA
MUNICÍPIO

EDITAL

Estabilização de emergência após incêndio

----- A Vereadora da Câmara Municipal de Tondela, Fátima Carla Dias Antunes, com poderes delegados na ata da Reunião de Camara datada de 26 de outubro de 2017, informa todos os proprietários de terrenos, marcados na carta topográfica abaixo, que irão ser desencadeadas ações de estabilização de emergência integrando a área atingida pelo incêndio florestal, ocorrido entre 15 e 16 de outubro de 2017. ----------

----- No seguimento da candidatura apresentada ao PDR2020, na tipologia de "Estabilização de Emergência", o projeto PDR2020-814-043473 considera as seguintes ações: ----------
---- 1 - **Recuperação de infraestruturas afetadas** (Recuperação de troços de rede primária e secções da rede secundária de FGC; Substituição de sinalização danificada de caça e pesca; Substituição de sinalização danificada de informação florestal). ----------
---- 2 - **Controlo da erosão, tratamento e proteção de encostas** (Aquisição ou corte e processamento de resíduos orgânicos/florestais; Instalação de barreiras de resíduos florestais, troncos e outros). ----------
---- 3 - **Prevenção da contaminação e assoreamento e recuperação de linhas de água** (regularização do regime hidrológico das linhas de água; Obras de correção torrencial de pequena dimensão). ----------
---- 4 - **Diminuição da perda de biodiversidade** (Instalação, através de sementeira ou plantação). ----------

----- A área de intervenção do projeto totaliza 195,819 hectares, encontrando-se delimitada na cartografia anexa. As freguesias abrangidas são Santiago de Besteiros e a União de Freguesias de Caparrosa e Silvares. ----------

----- Ficam desta forma notificados todos os titulares, seus representantes ou administradores dos prédios rústicos abrangidos pela operação, para entregar na sede da Câmara Municipal, as respetivas autorizações para a realização das intervenções em causa, no prazo de 40 dias uteis, a contar da data da publicação do presente edital. ----------

----- Findo o prazo referido no numero anterior, em caso de incumprimento da entrega das autorizações, estas consideram-se dispensadas. ----------

----- Prevê-se que as intervenções tenham inicio no próximo mês de maio, prevendo-se o seu término até ao final do mês de outubro de 2018. ----------

----- Para uma consulta mais pormenorizada, esclarecimentos sobre as operações e áreas a intervir, os interessados deverão dirigir-se ao Gabinete Técnico Florestal da Câmara Municipal de Tondela, sito no Largo da República 16, 3464-001 Tondela, ou contactar pelo telefone nº 232811110 ou pelo email: geral@cm-tondela.pt ----------


----- A publicação será efetuada nos termos da alínea a) do nº 3 do artigo 112º do Novo Código do Procedimento Administrativo. ----------

----- Paços do Município de Tondela, 15 de março de 2018. ----------

A Vereadora da Câmara Municipal de Tondela

Fátima Carla Dias Antunes


Fátima Carla Dias Antunes, Engª.

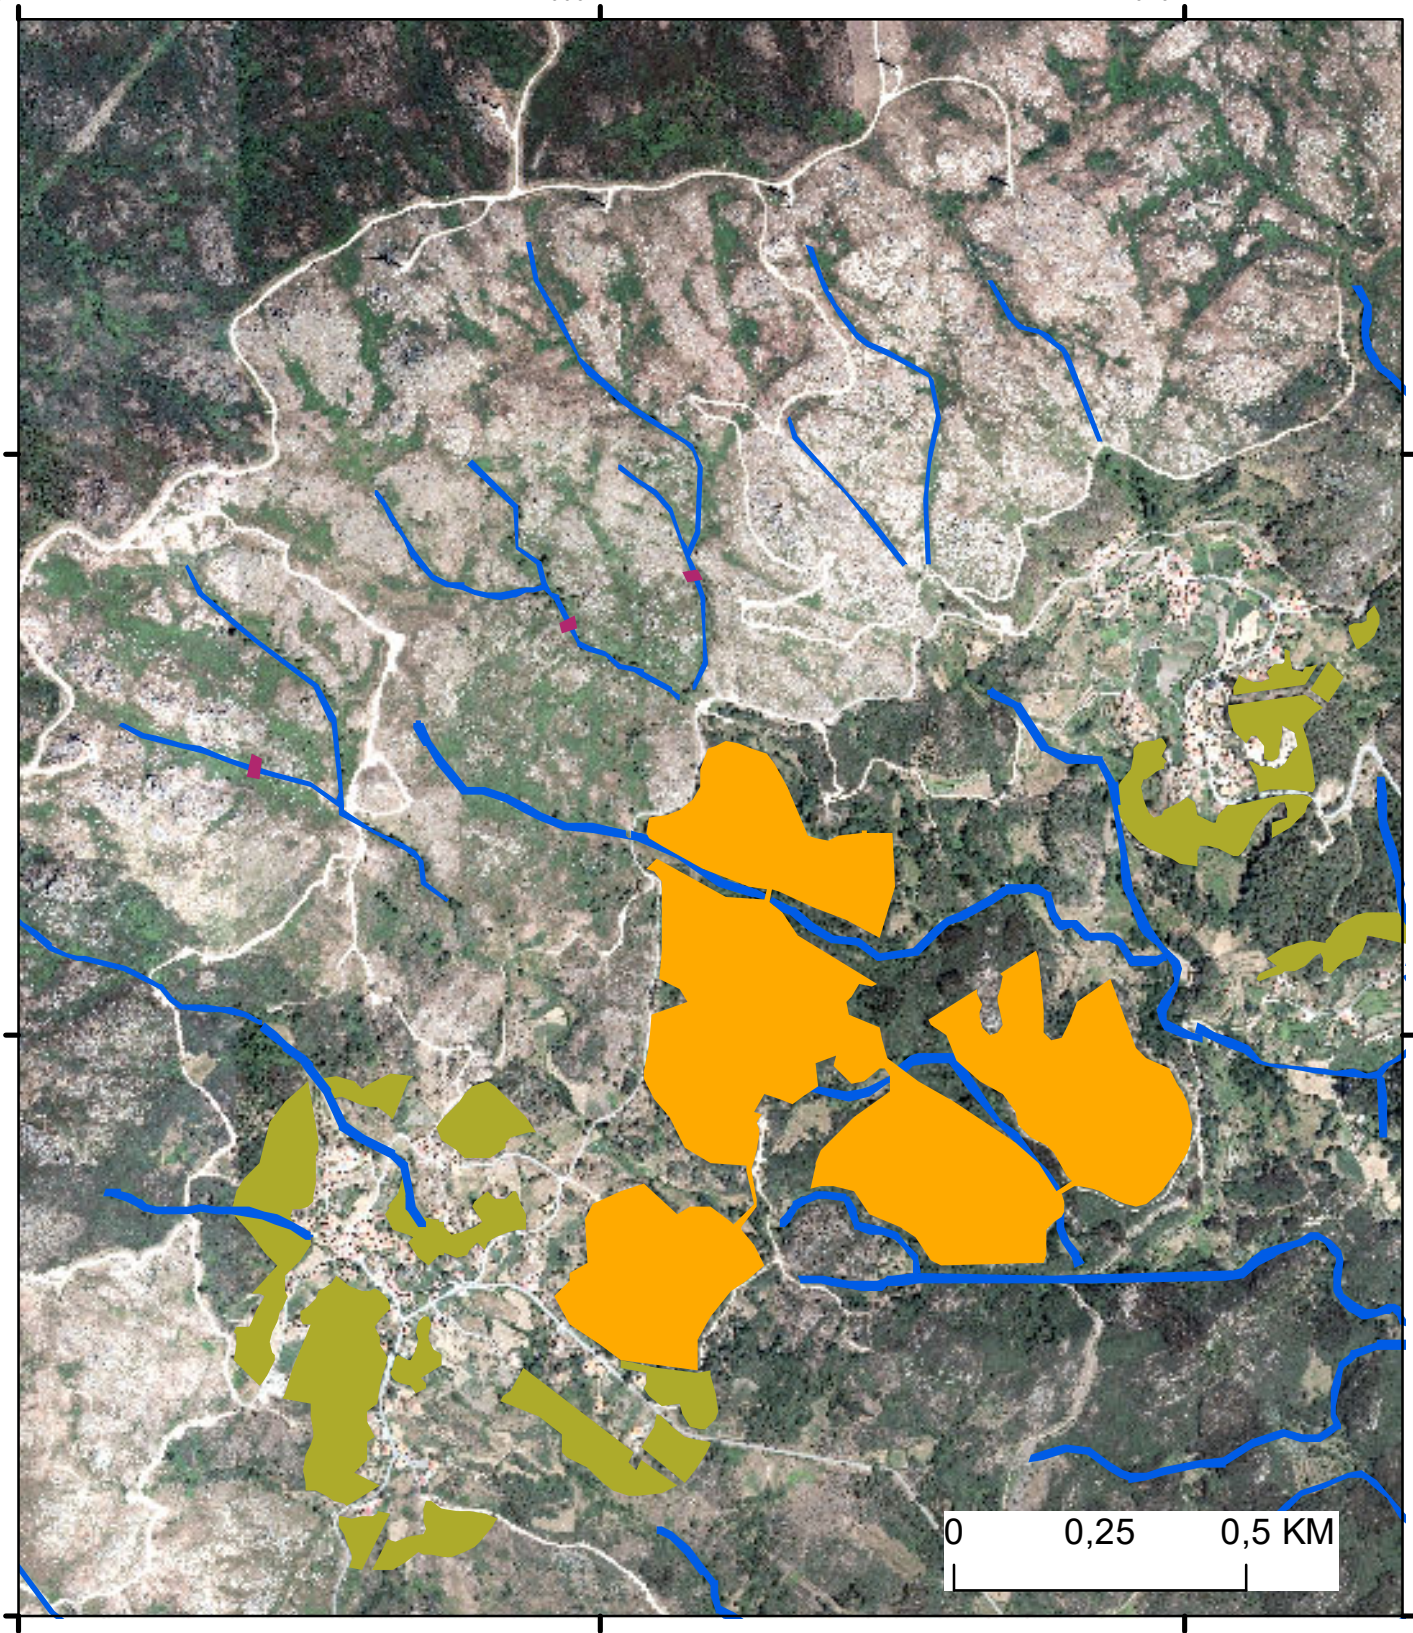

Titulo: PLANTA DE PARCELAS		**Legenda:**
Fontes: IGP	**Data de elaboração:** 2018 **Elaborado por:** PAULO SILVA	**Escala:** 1:13 000
BioNature	**SISTEMA DE COORDENADAS** **Projecção Hayford-Gauss** **Datum Lisboa**	

INTERVENÇÕES


- EE - Aquisição ou corte e estilhaçamento
- EE - Instalação de barreiras de resíduos florestais e mantas orgânicas
- EE - Obras de correção torrencial
- EE - Recuperação de secções de rede 2ª
- EE - Regularização do regime hidrológico

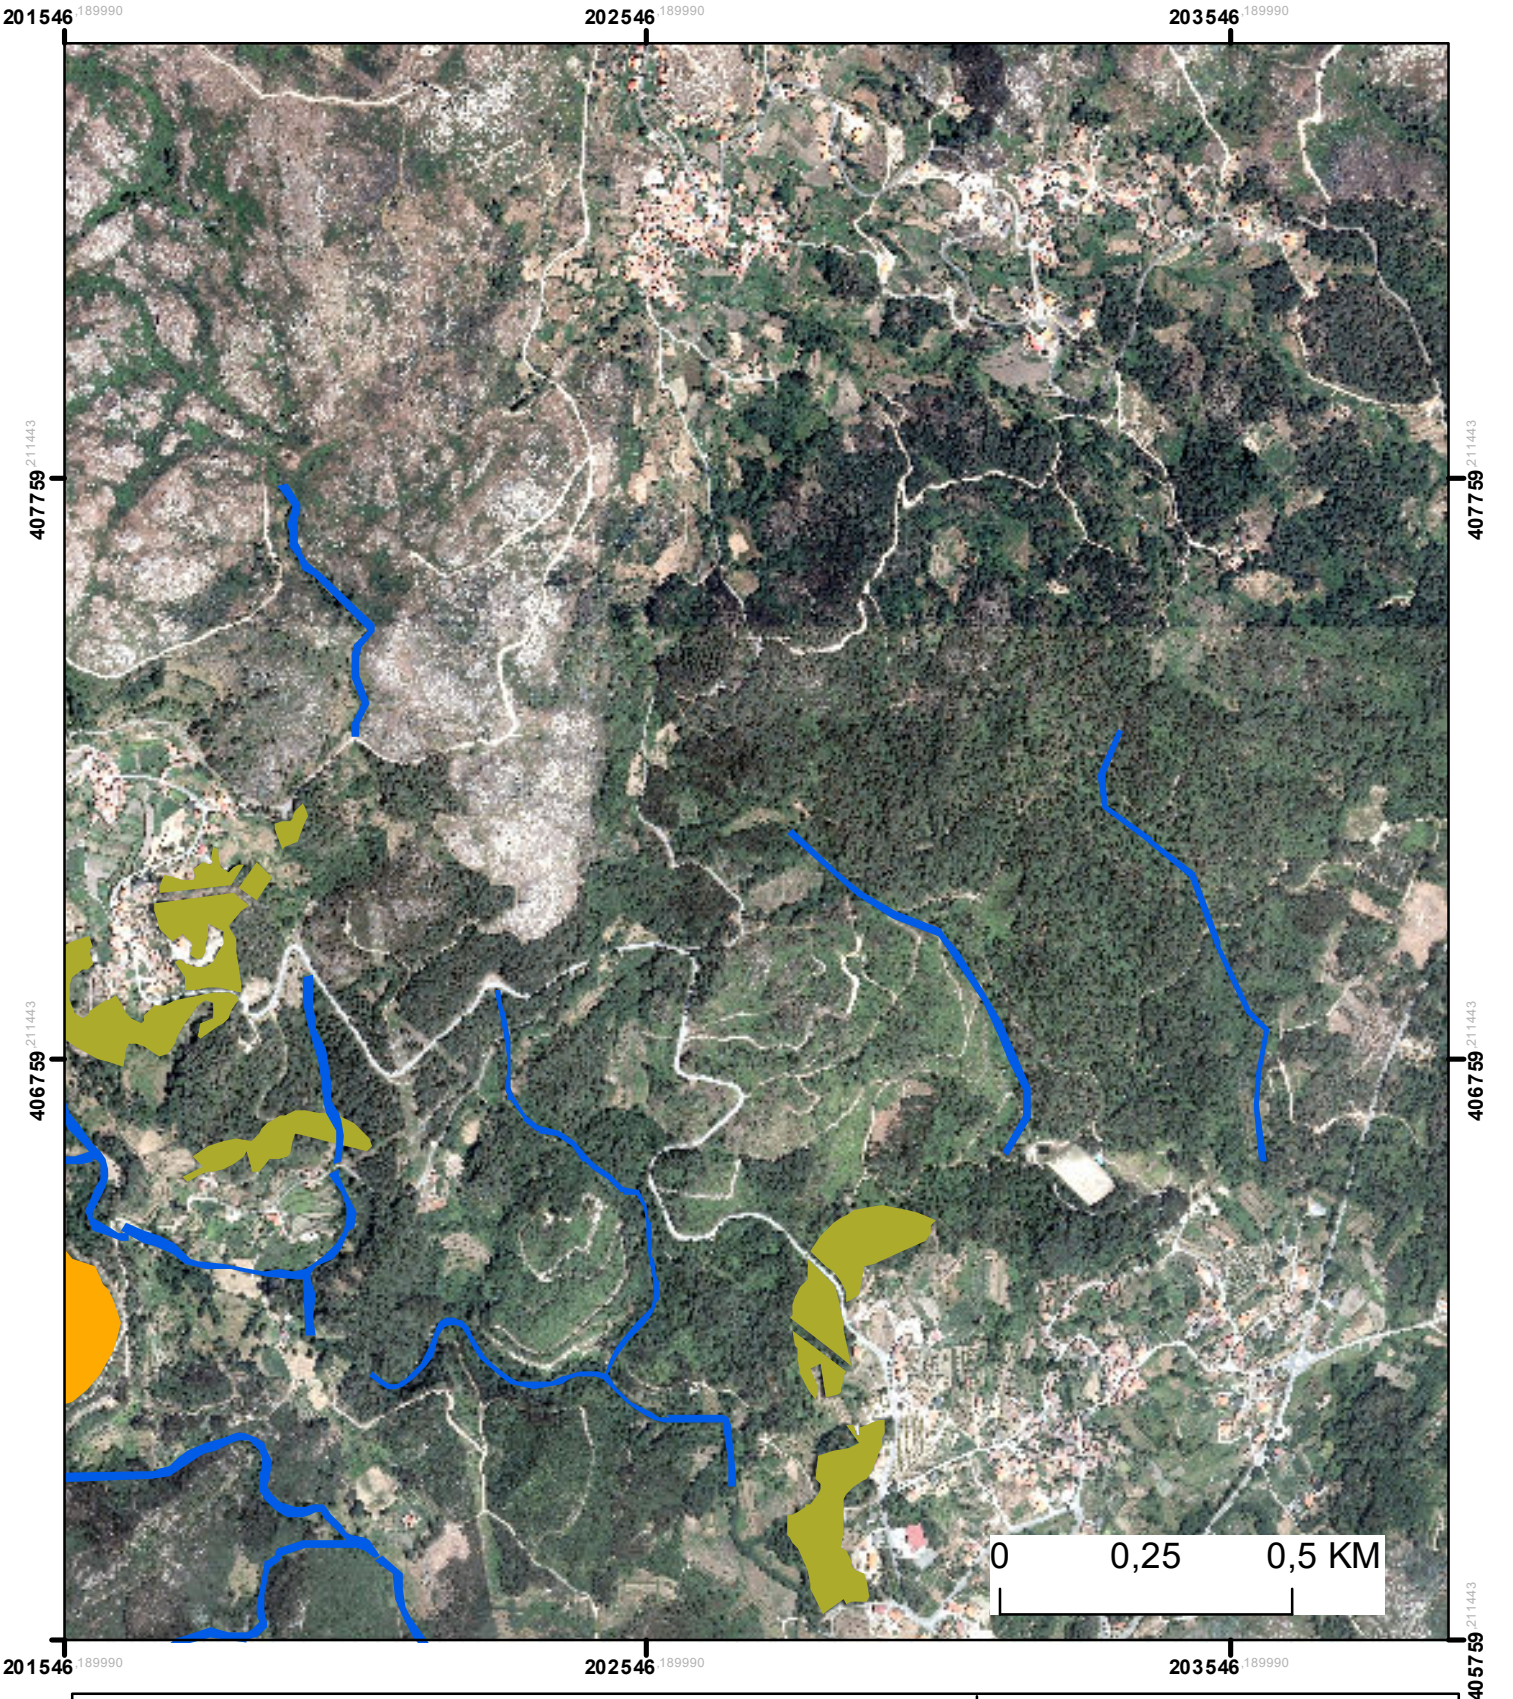

Titulo: PLANTA DE PARCELAS		**Legenda:**
Fontes: IGP	**Data de elaboração:** 2018 **Elaborado por:** PAULO SILVA	**Escala:** 1:13 000
BioNature	**SISTEMA DE COORDENADAS** **Projecção Hayford-Gauss** **Datum Lisboa**	

INTERVENÇÕES


- EE - Aquisição ou corte e estilhaçamento
- EE - Instalação de barreiras de resíduos florestais e mantas orgânicas
- EE - Obras de correção torrencial
- EE - Recuperação de secções de rede 2ª
- EE - Regularização do regime hidrológico

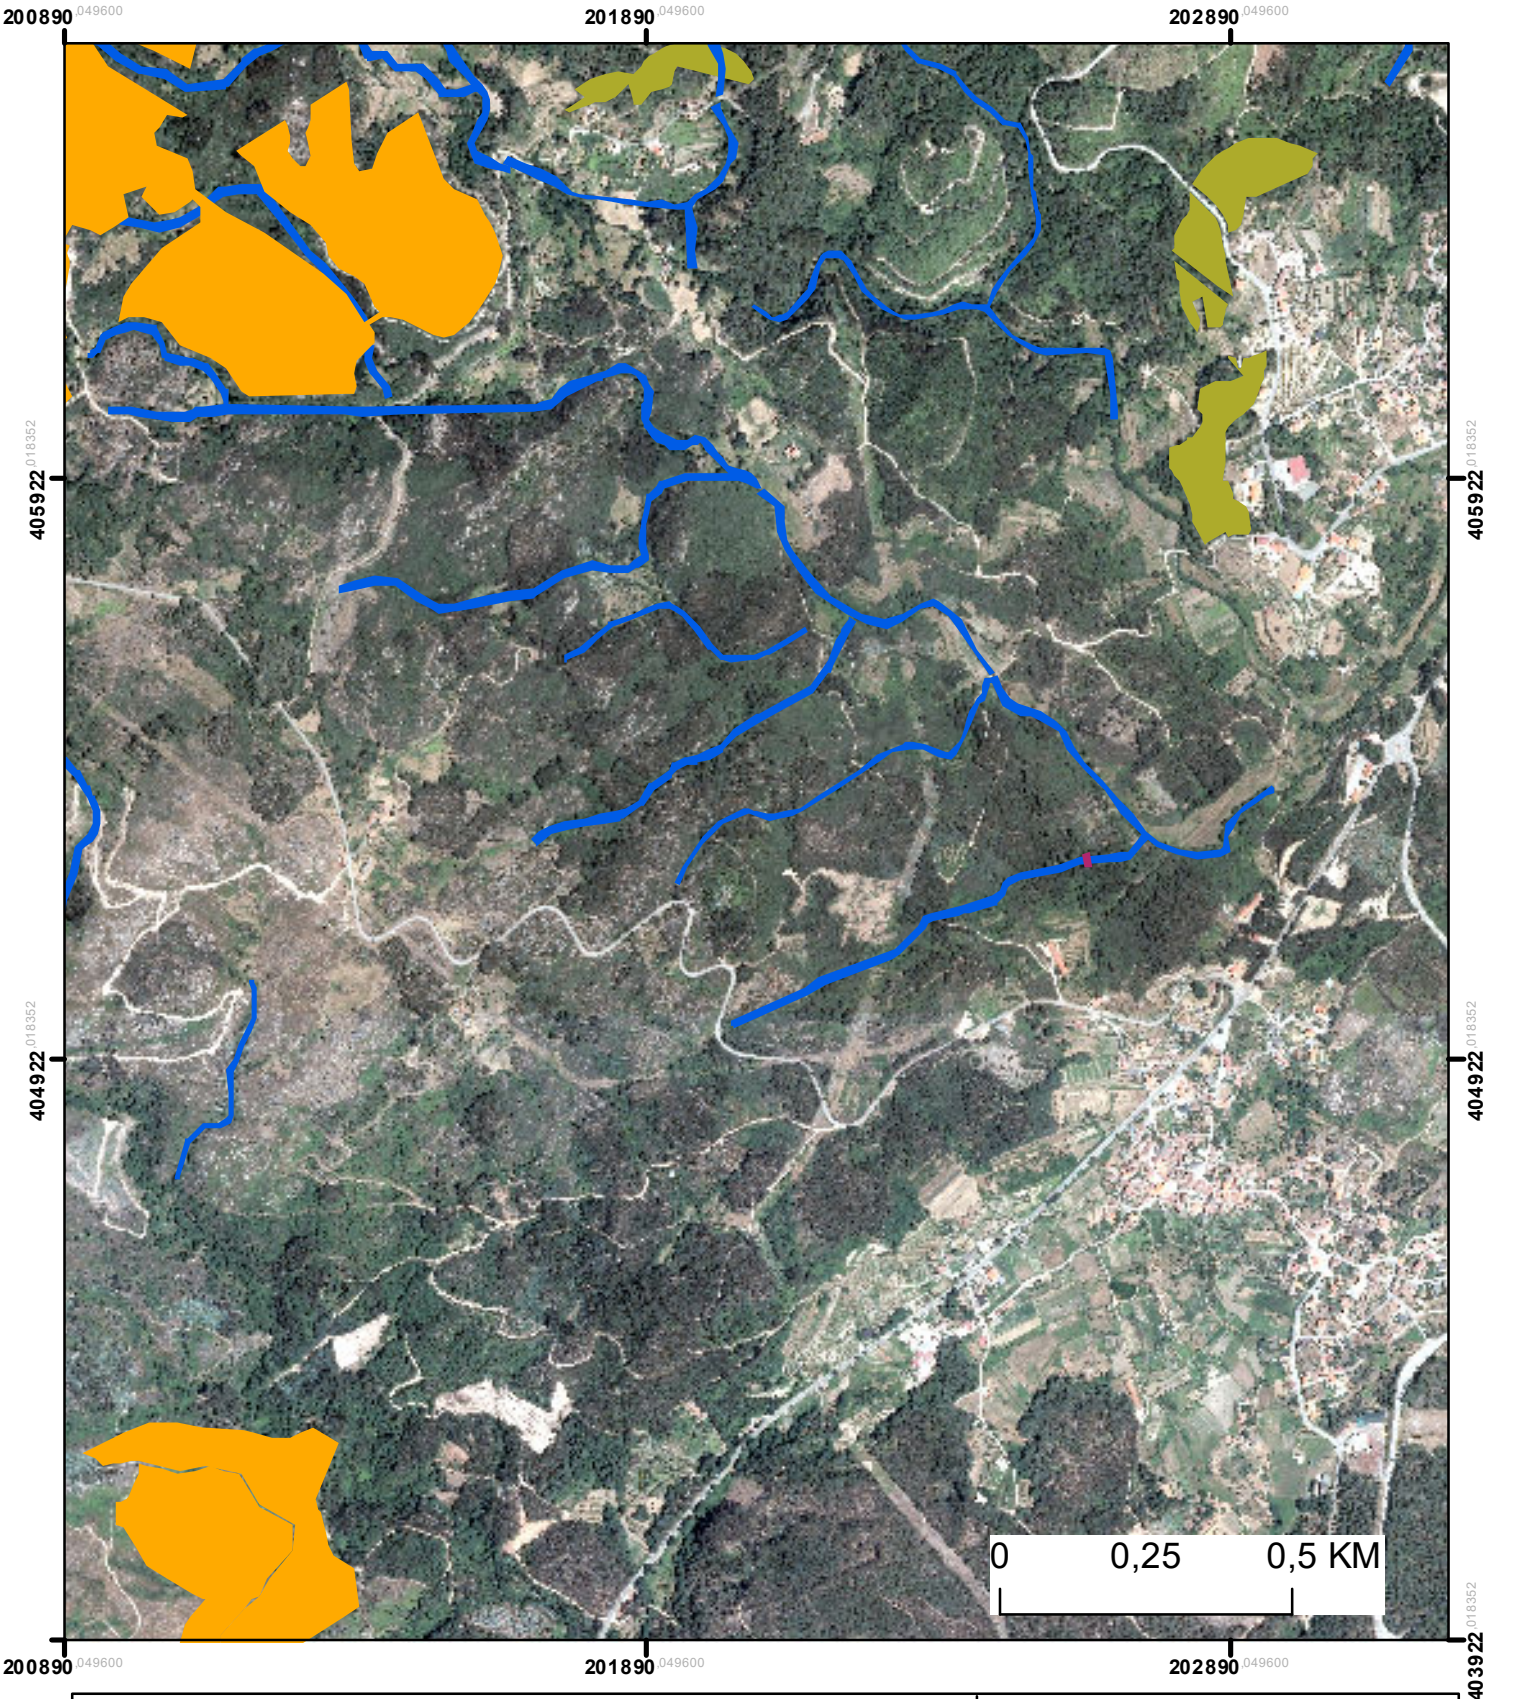

Titulo: PLANTA DE PARCELAS		**Legenda:**
Fontes: IGP	**Data de elaboração:** 2018 **Elaborado por:** PAULO SILVA	**Escala:** 1:13 000
BioNature	**SISTEMA DE COORDENADAS** **Projecção Hayford-Gauss** **Datum Lisboa**	

INTERVENÇÕES


- EE - Aquisição ou corte e estilhaçamento
- EE - Instalação de barreiras de resíduos florestais e mantas orgânicas
- EE - Obras de correção torrencial
- EE - Recuperação de secções de rede 2ª
- EE - Regularização do regime hidrológico

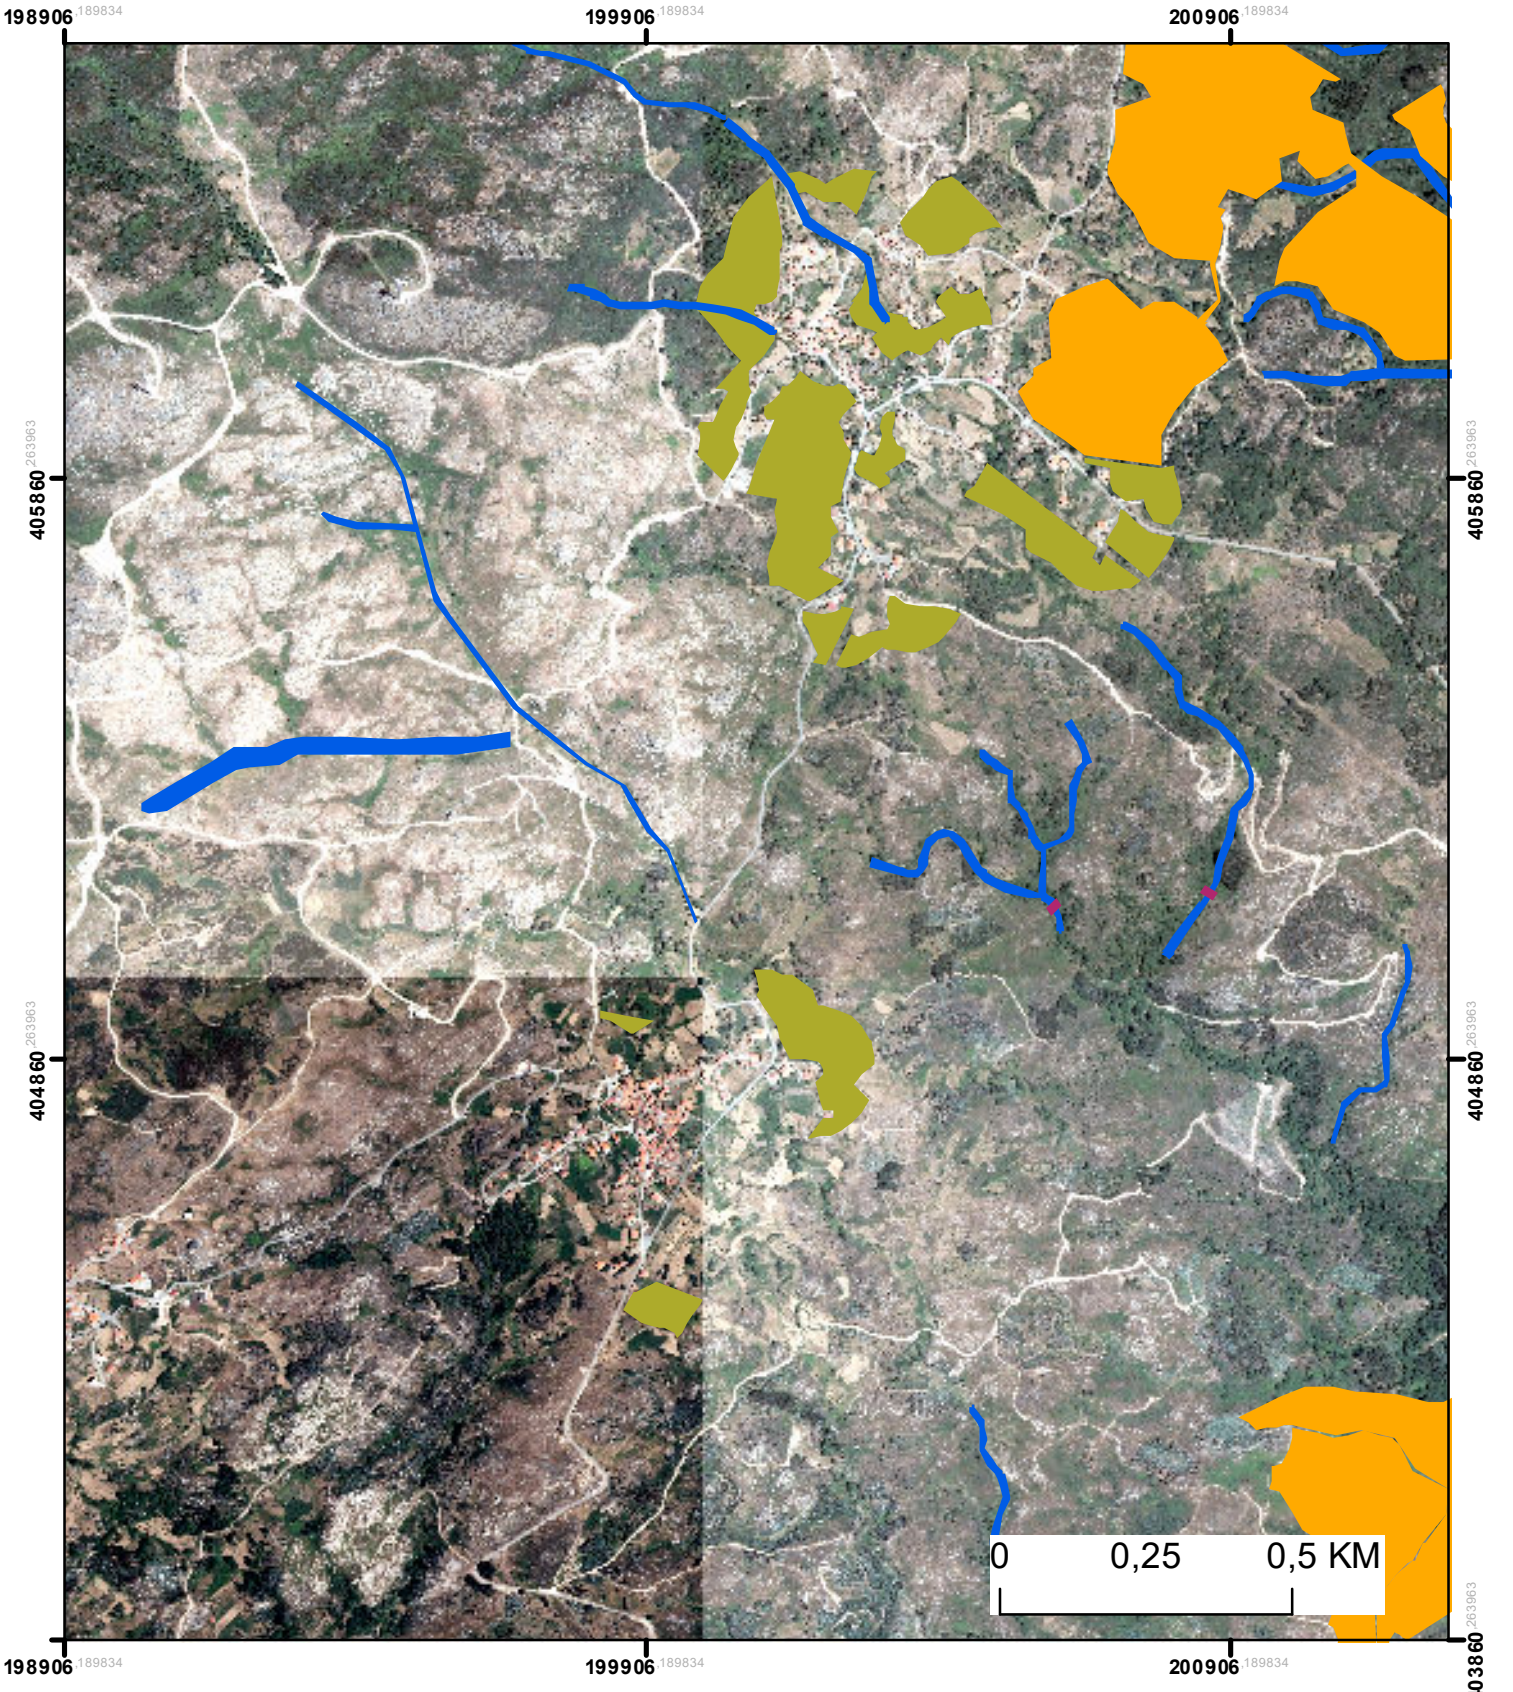

Titulo: PLANTA DE PARCELAS		**Legenda:**
Fontes: IGP	**Data de elaboração:** 2018	
	Elaborado por: PAULO SILVA	**Escala:** 1:13 000
BioNature	**SISTEMA DE COORDENADAS** **Projecção Hayford-Gauss** **Datum Lisboa**	

INTERVENÇÕES


- EE - Aquisição ou corte e estilhaçamento
- EE - Instalação de barreiras de resíduos florestais e mantas orgânicas
- EE - Obras de correção torrencial
- EE - Recuperação de secções de rede 2ª
- EE - Regularização do regime hidrológico

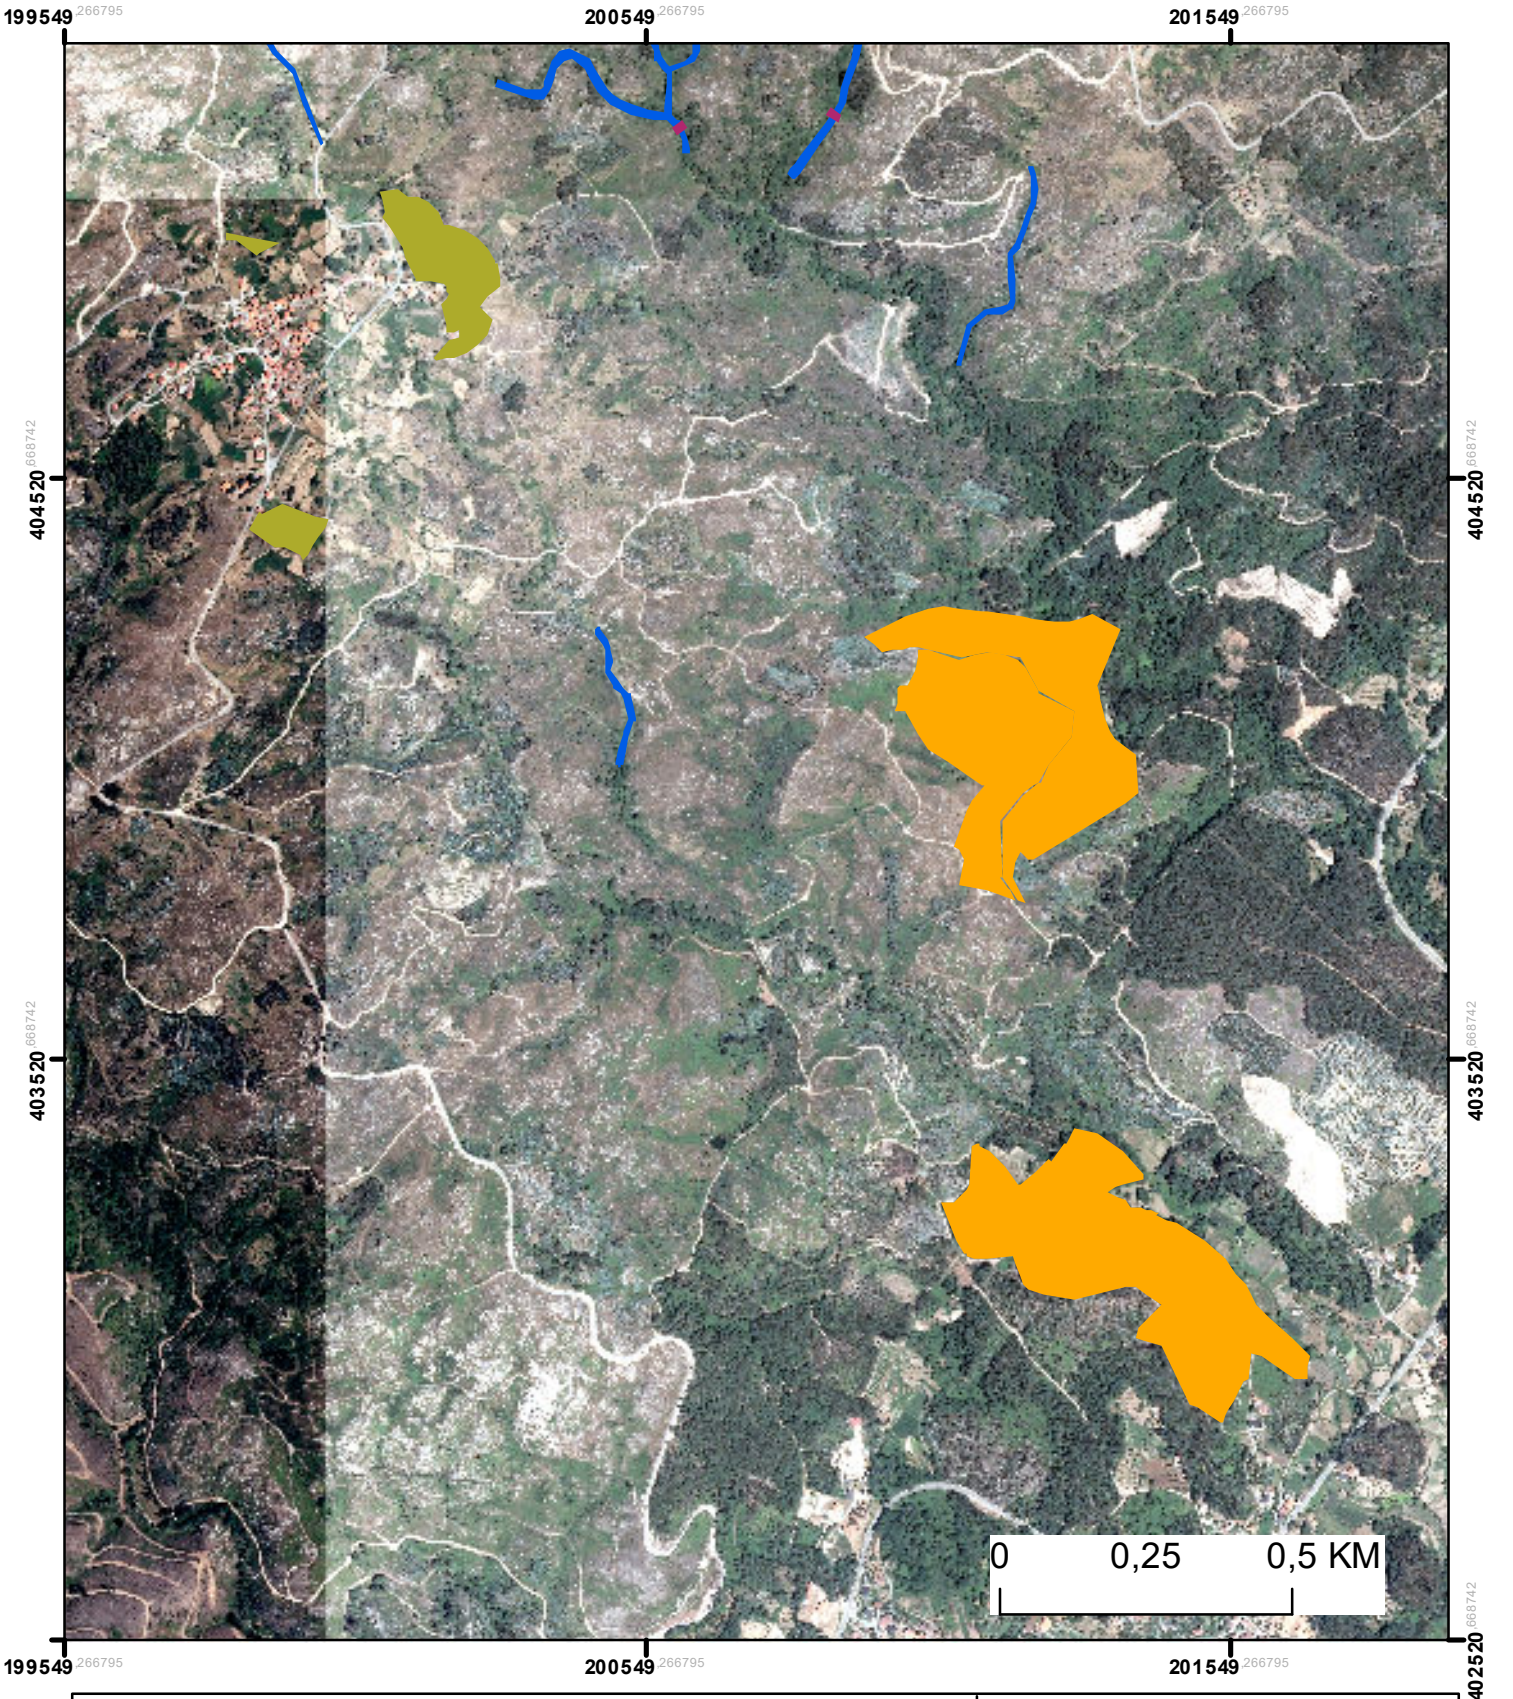


Titulo: PLANTA DE PARCELAS		**Legenda:**
Fontes: IGP	**Data de elaboração:** 2018	
	Elaborado por: PAULO SILVA	**Escala:** 1:13 000
BioNature	**SISTEMA DE COORDENADAS** **Projecção Hayford-Gauss** **Datum Lisboa**	

INTERVENÇÕES

- EE - Aquisição ou corte e estilhaçamento
- EE - Instalação de barreiras de resíduos florestais e mantas orgânicas
- EE - Obras de correção torrencial
- EE - Recuperação de secções de rede 2ª
- EE - Regularização do regime hidrológico

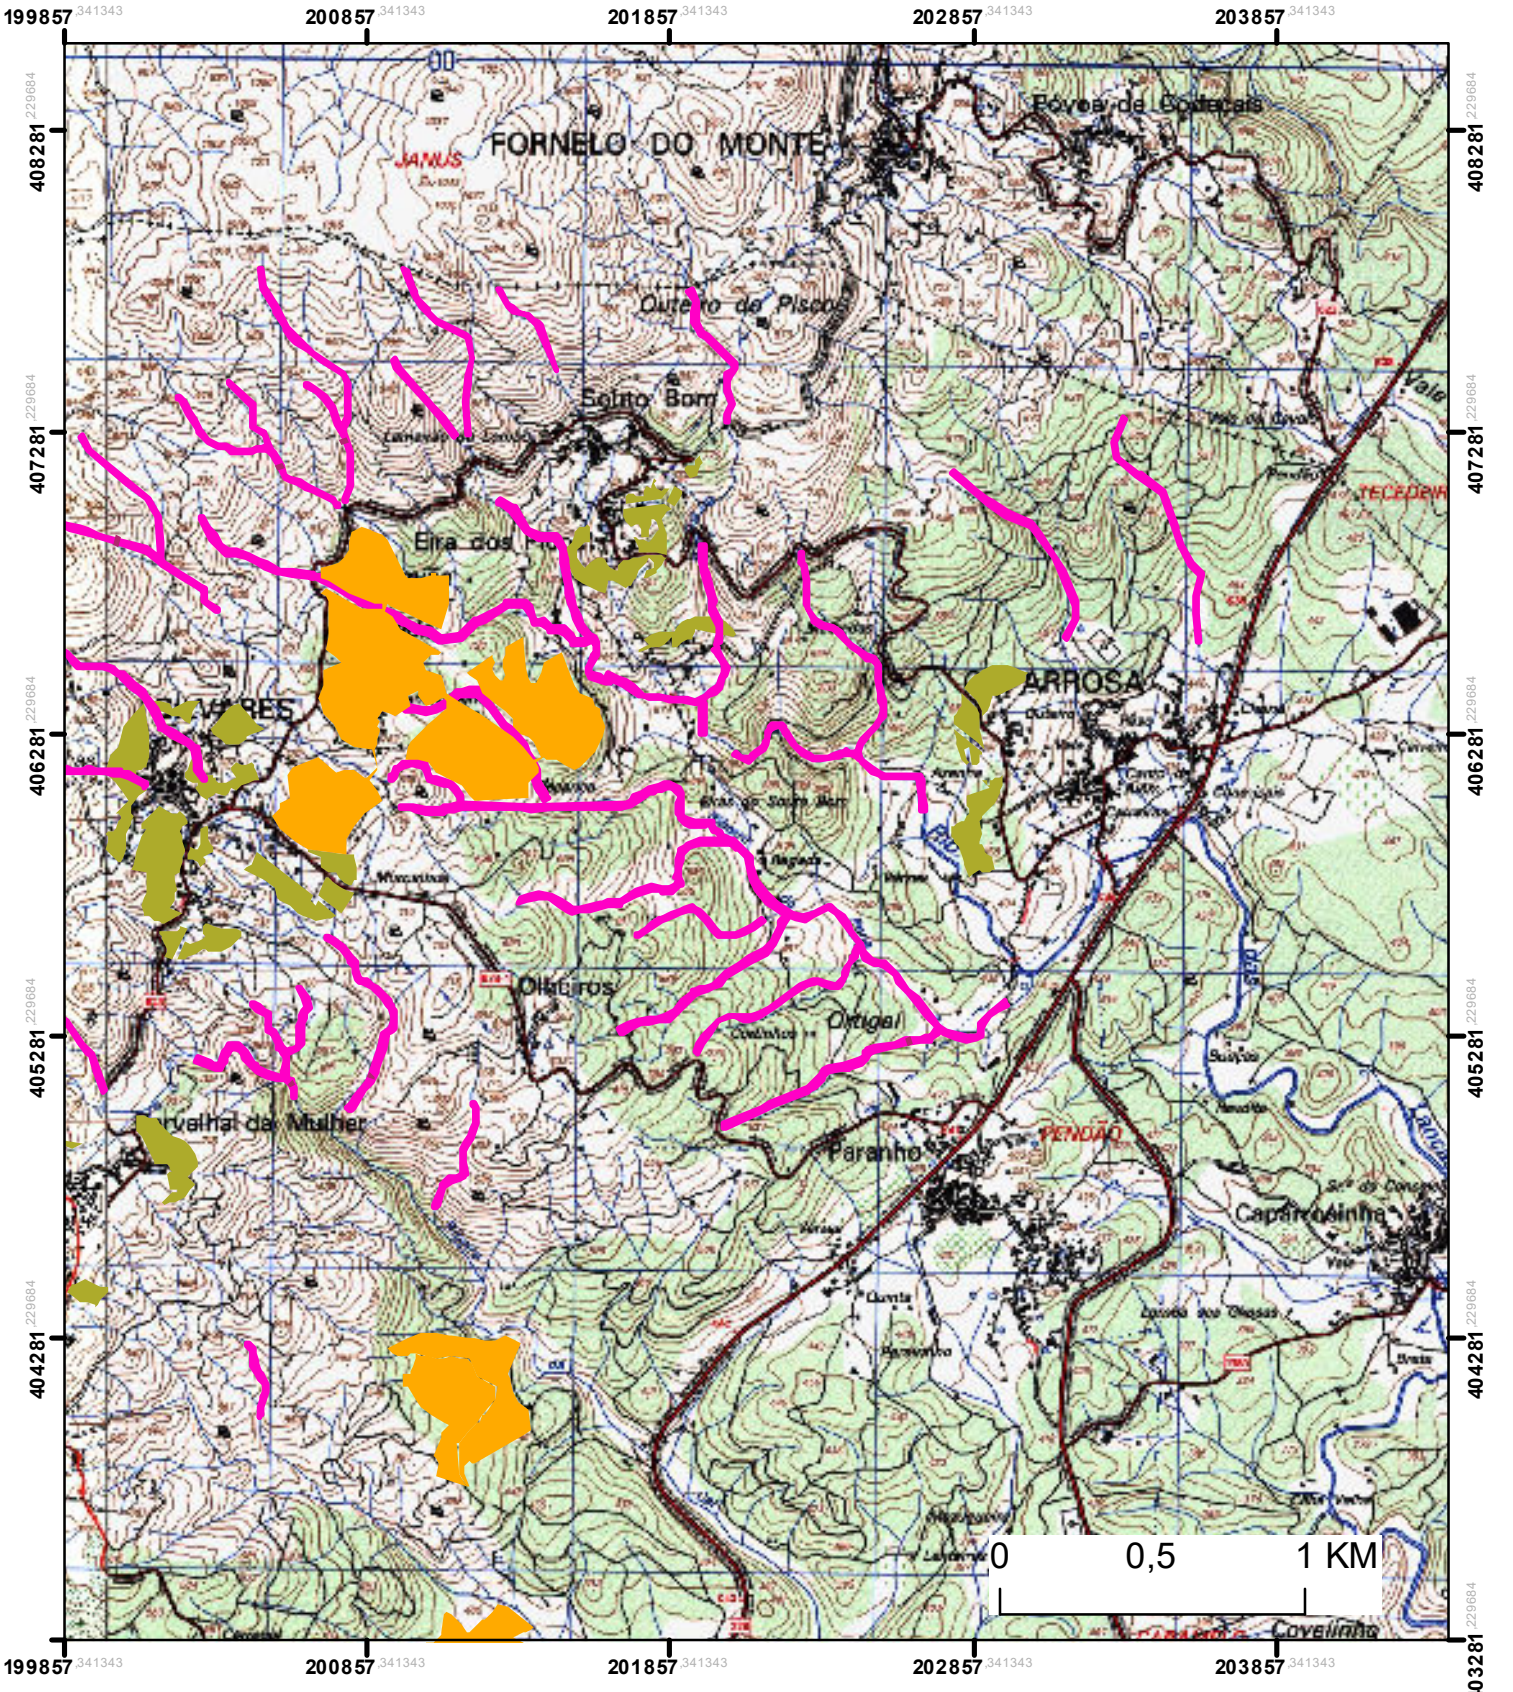

Titulo: PLANTA DE LOCALIZAÇÃO			**Legenda:**
Fontes: IGP	**Data de elaboração:** 2018		INTERVENÇÕES EE - Aquisição ou corte e estilhaçamento EE - Instalação de barreiras de resíduos florestais e mantas orgânicas EE - Obras de correção torrencial EE - Recuperação de secções de rede 2ª EE - Regularização do regime hidrológico
	Elaborado por: PAULO SILVA	**Escala:** 1:25 000	
BioNature	**SISTEMA DE COORDENADAS** **Projecção Hayford-Gauss** **Datum Lisboa**		

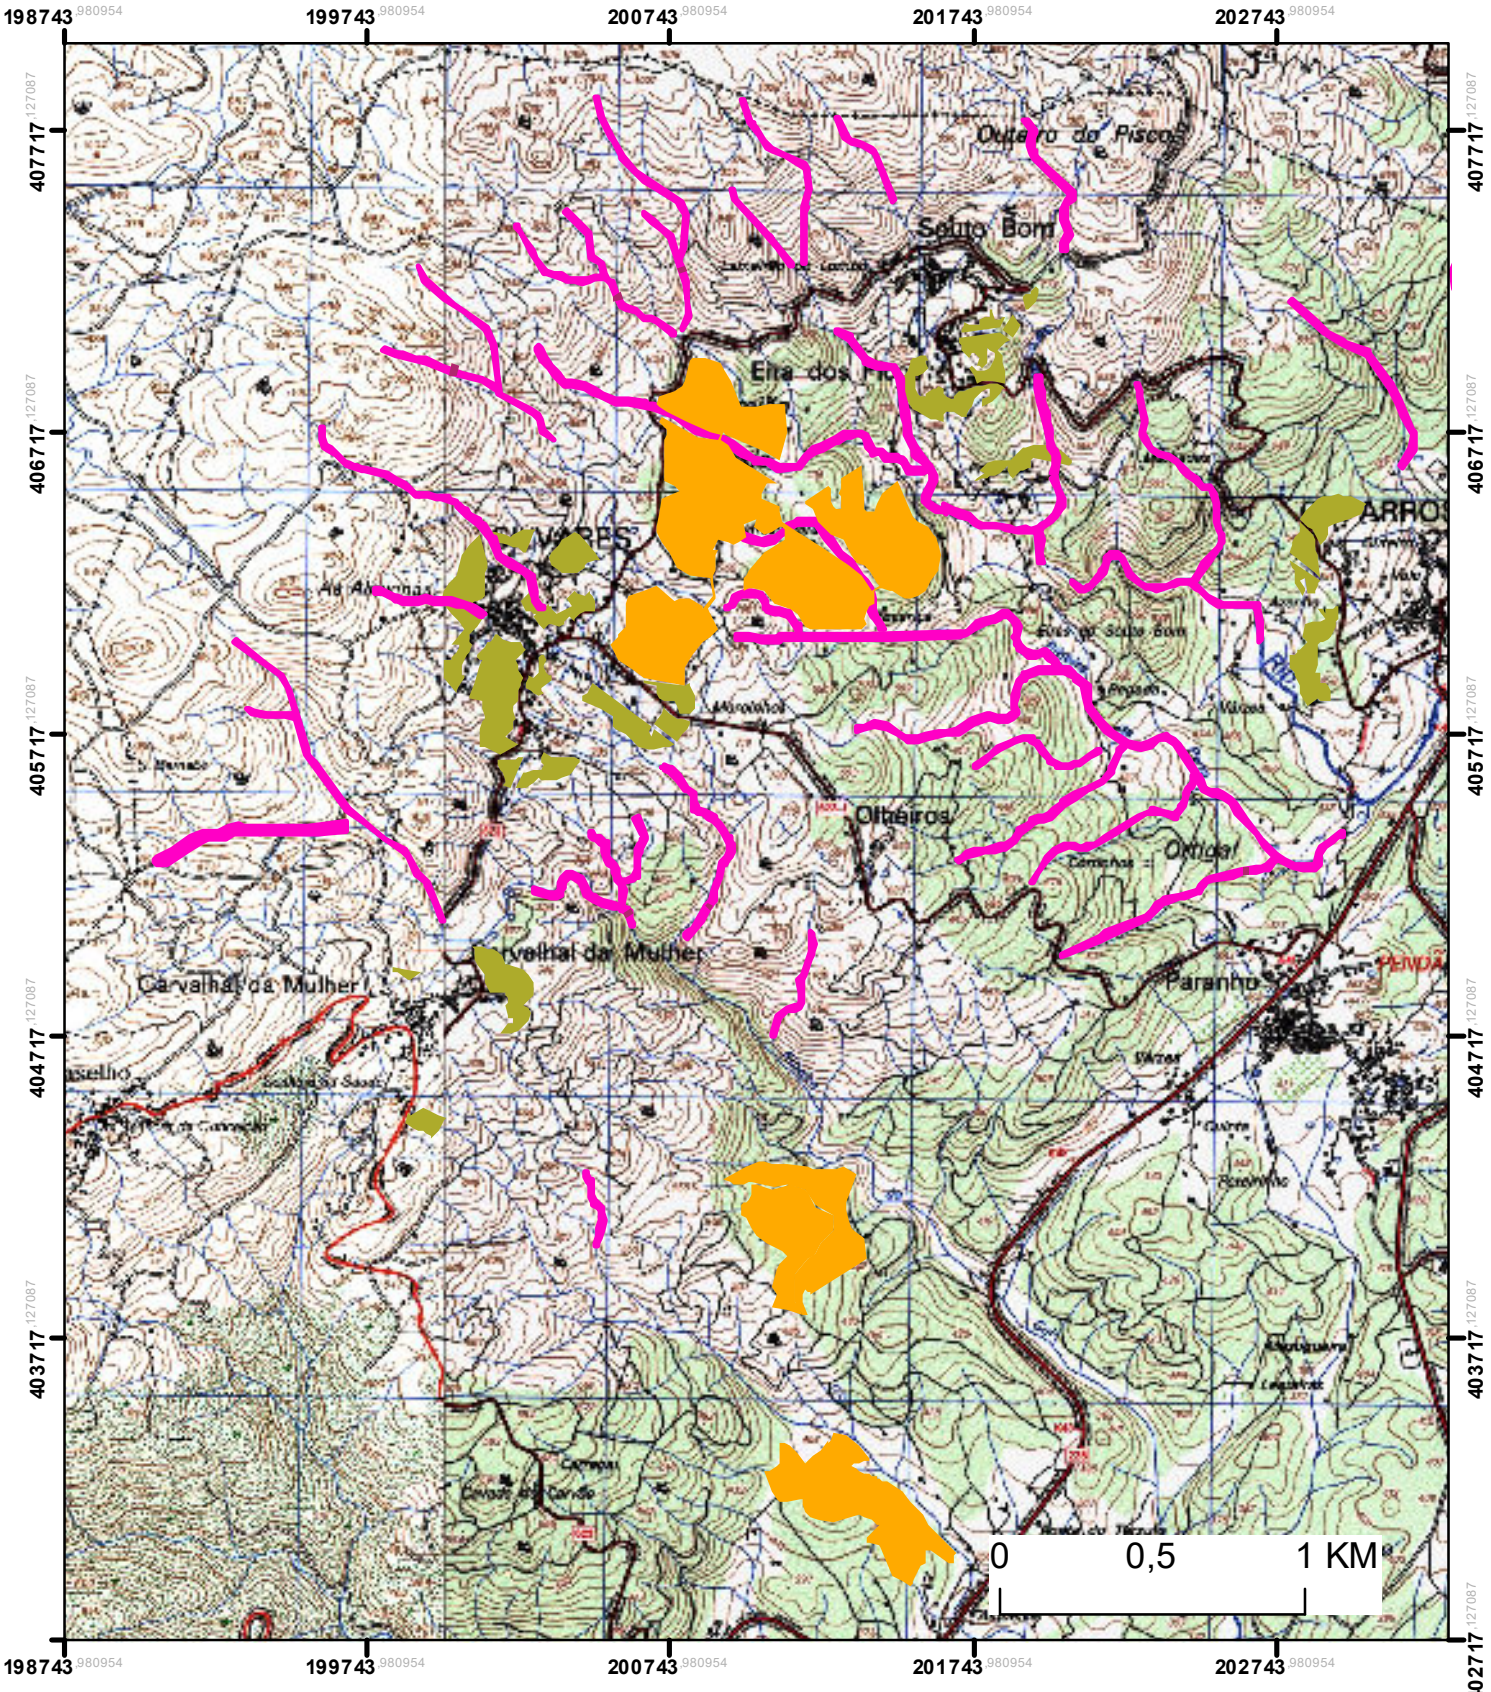

Titulo: PLANTA DE LOCALIZAÇÃO			**Legenda:**
Fontes: IGP	**Data de elaboração:** 2018		**INTERVENÇÕES** EE - Aquisição ou corte e estilhaçamento EE - Instalação de barreiras de resíduos florestais e mantas orgânicas EE - Obras de correção torrencial EE - Recuperação de secções de rede 2ª EE - Regularização do regime hidrológico
	Elaborado por: PAULO SILVA	**Escala:** 1:25 000	
BioNature	**SISTEMA DE COORDENADAS** **Projecção Hayford-Gauss** **Datum Lisboa**		