


**ANEXO 2. LEVANTAMENTO TOPOGRÁFICO**

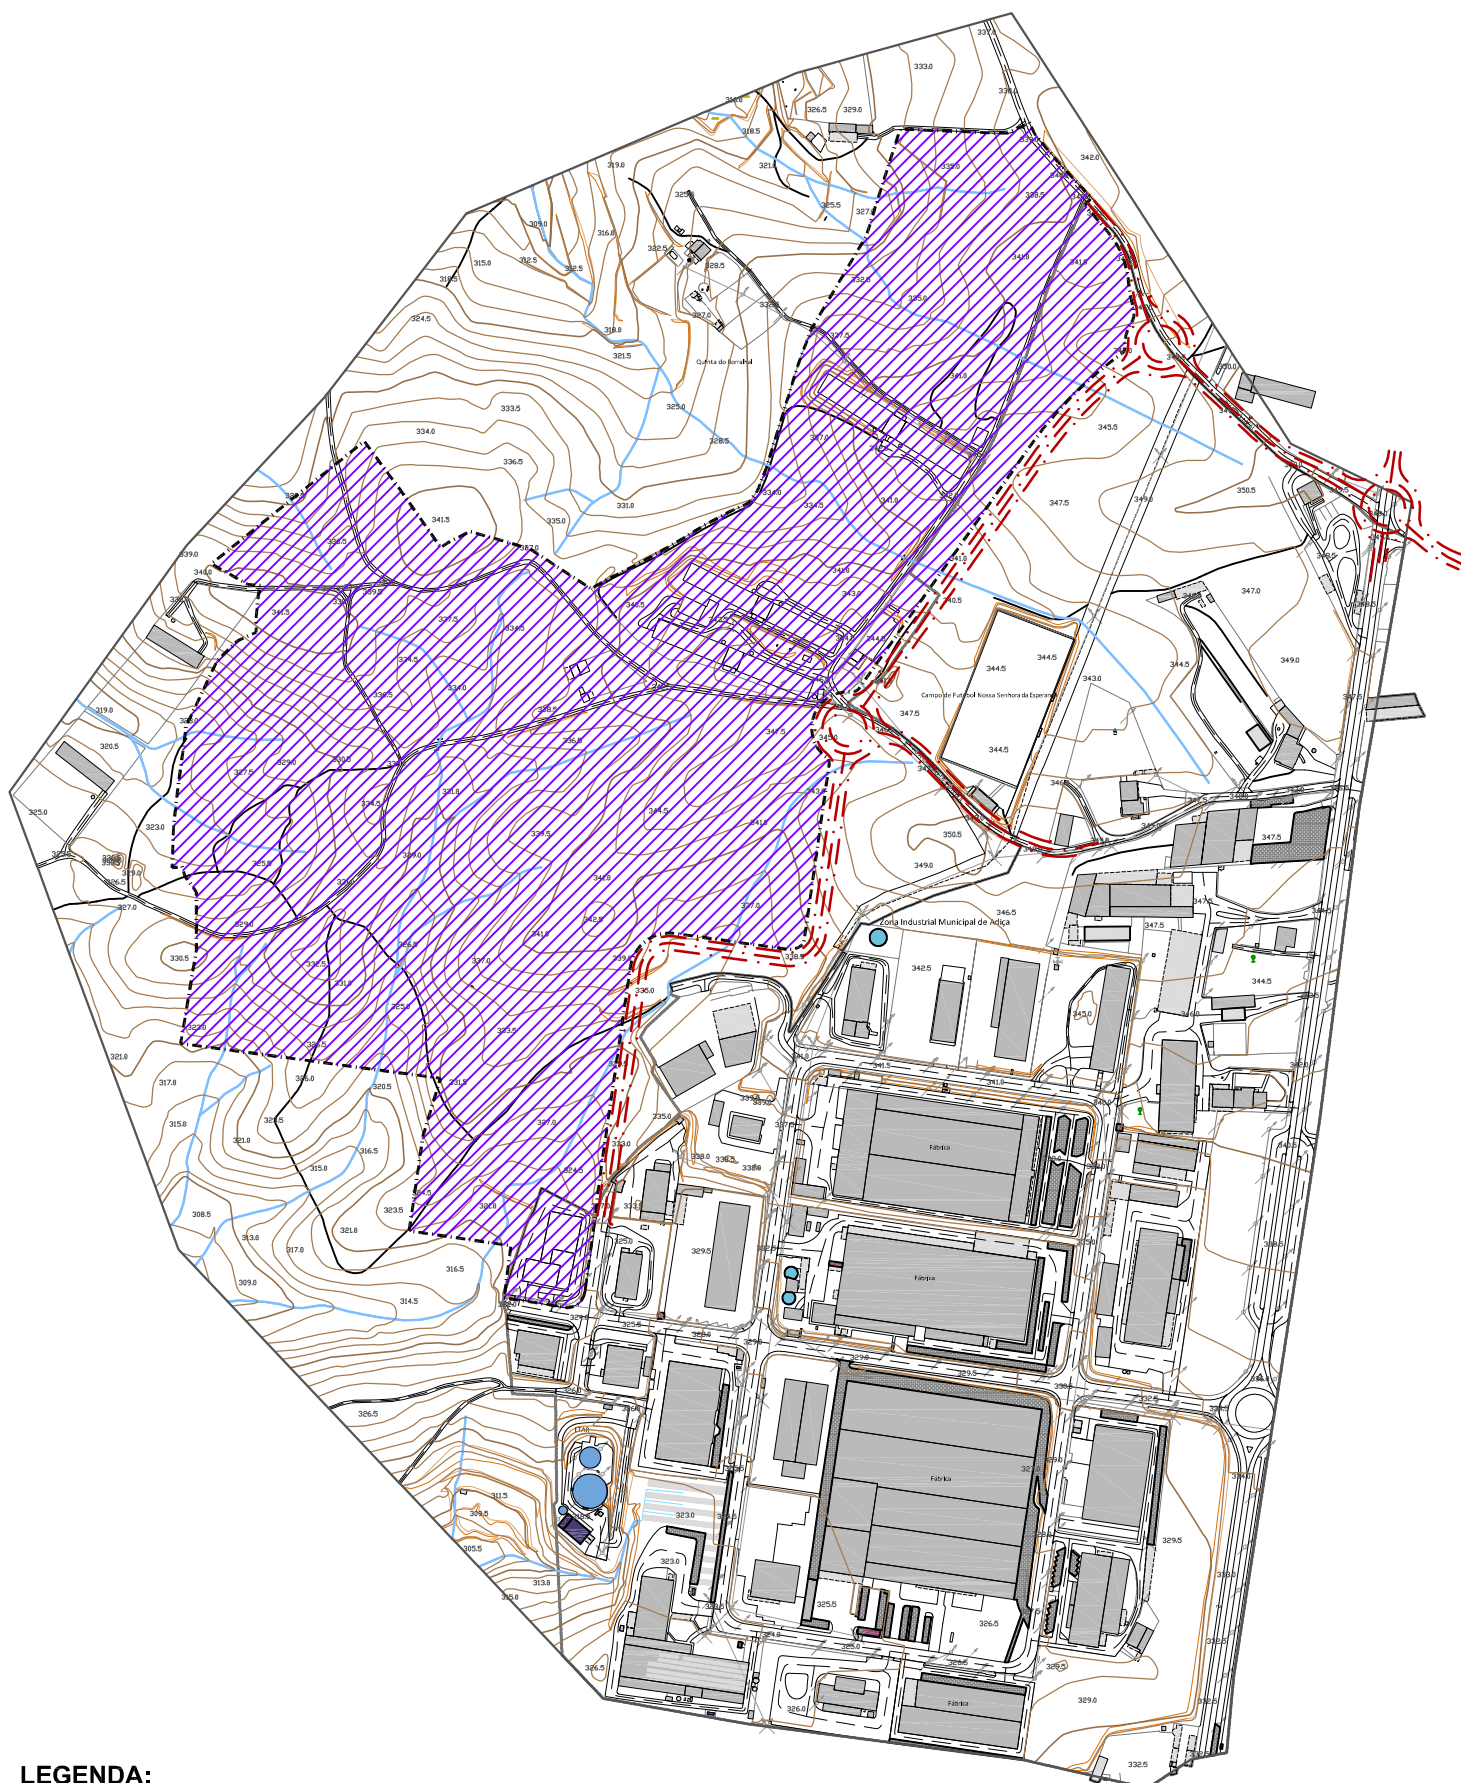

**LEGENDA:**



PLANO DE PORMENOR



ARRUAMENTO PROJETADO